



PARTICOLARE COSTRUTTIVO:
SEZIONE TIPO CON SPARTITRAFFICO

scala 1:25

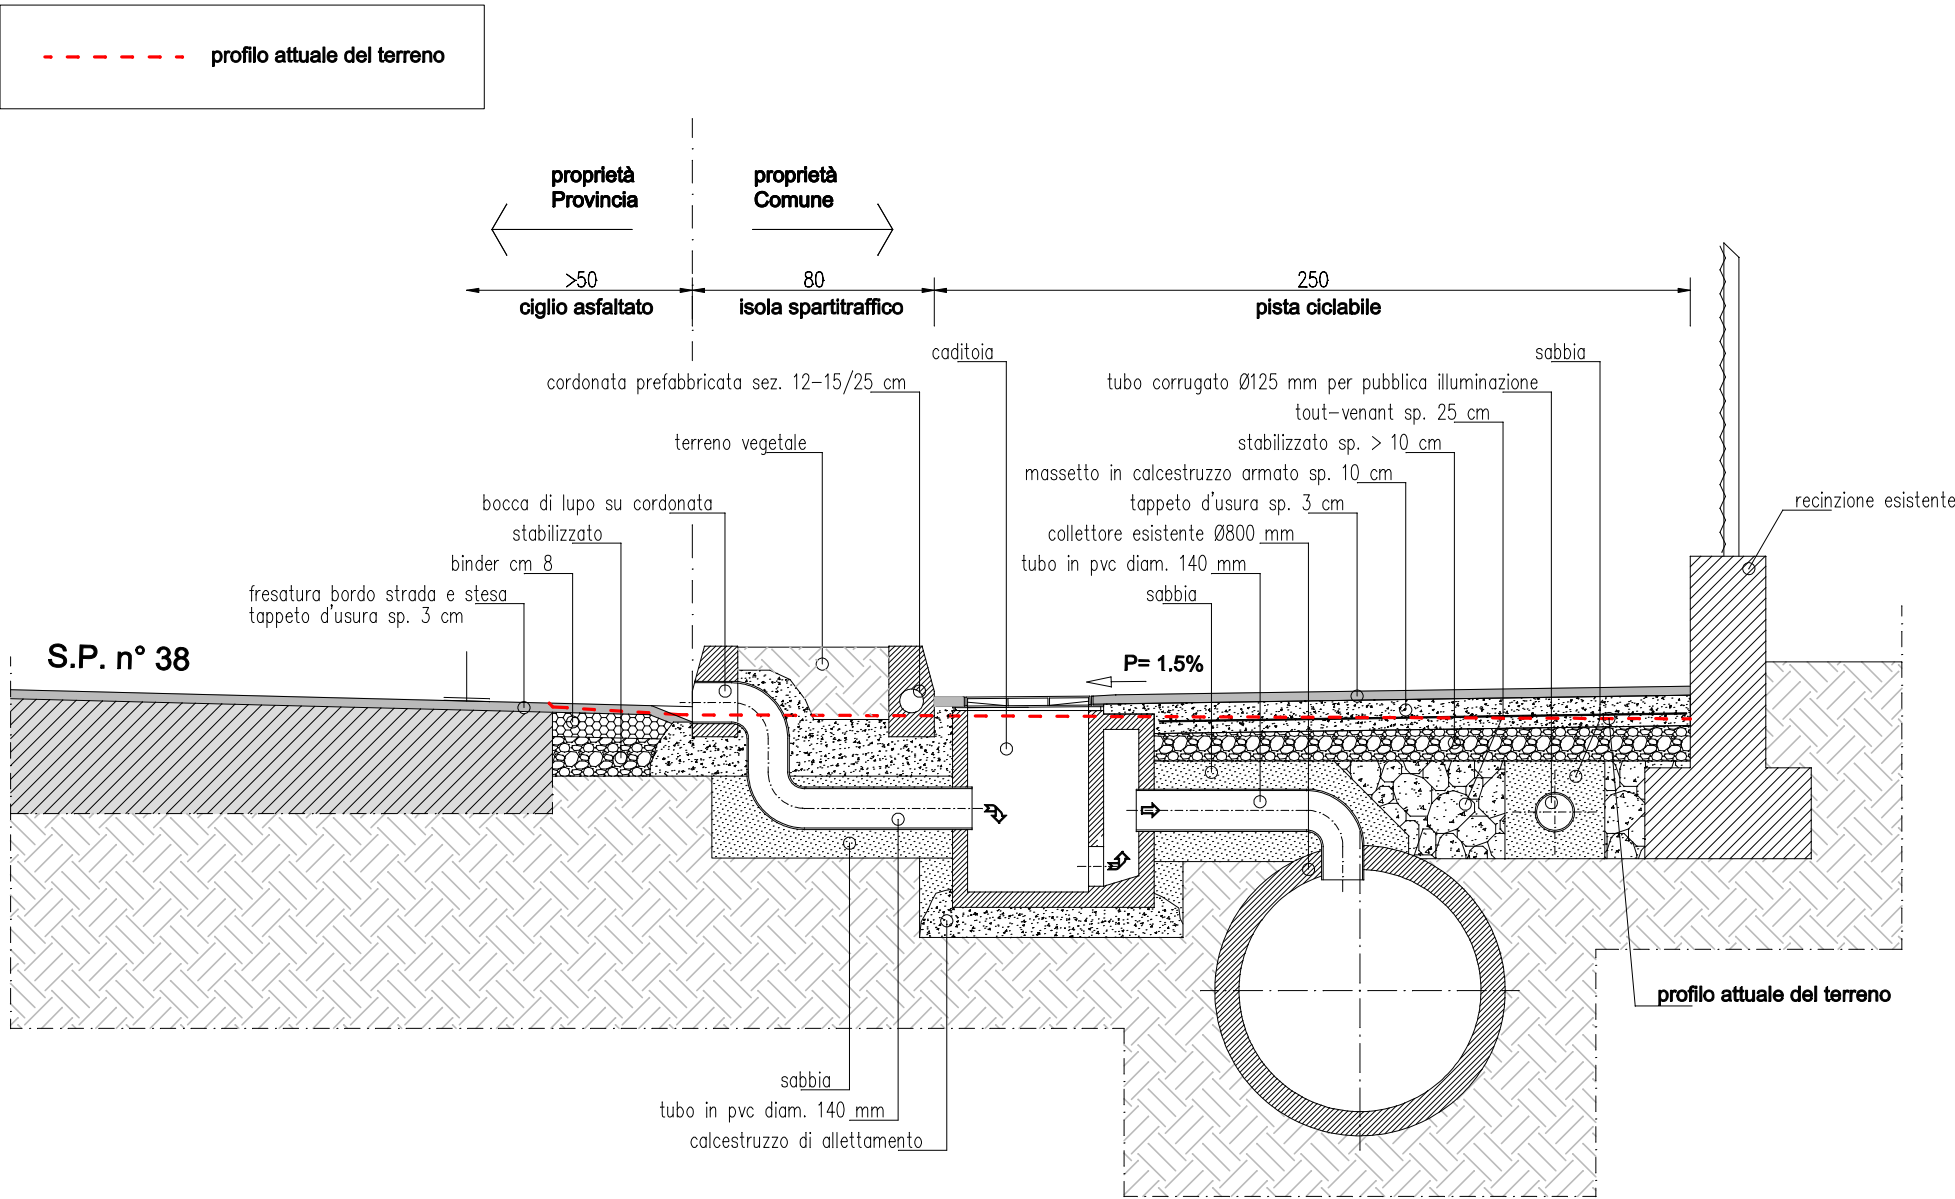


PARAPETTO SU MURETTO

scala 1:20

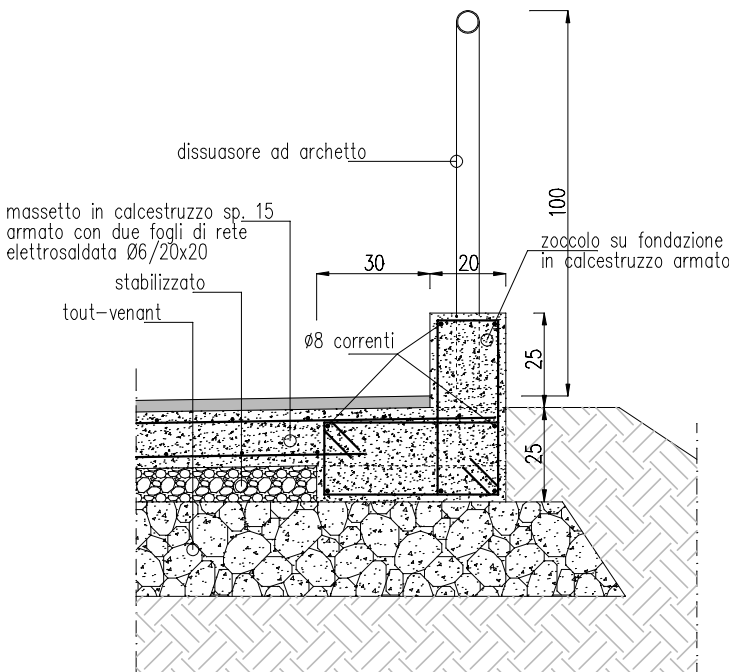

PARTICOLARE COSTRUTTIVO:
SEZIONE TIPO SU AREA VERDE

scala 1:25

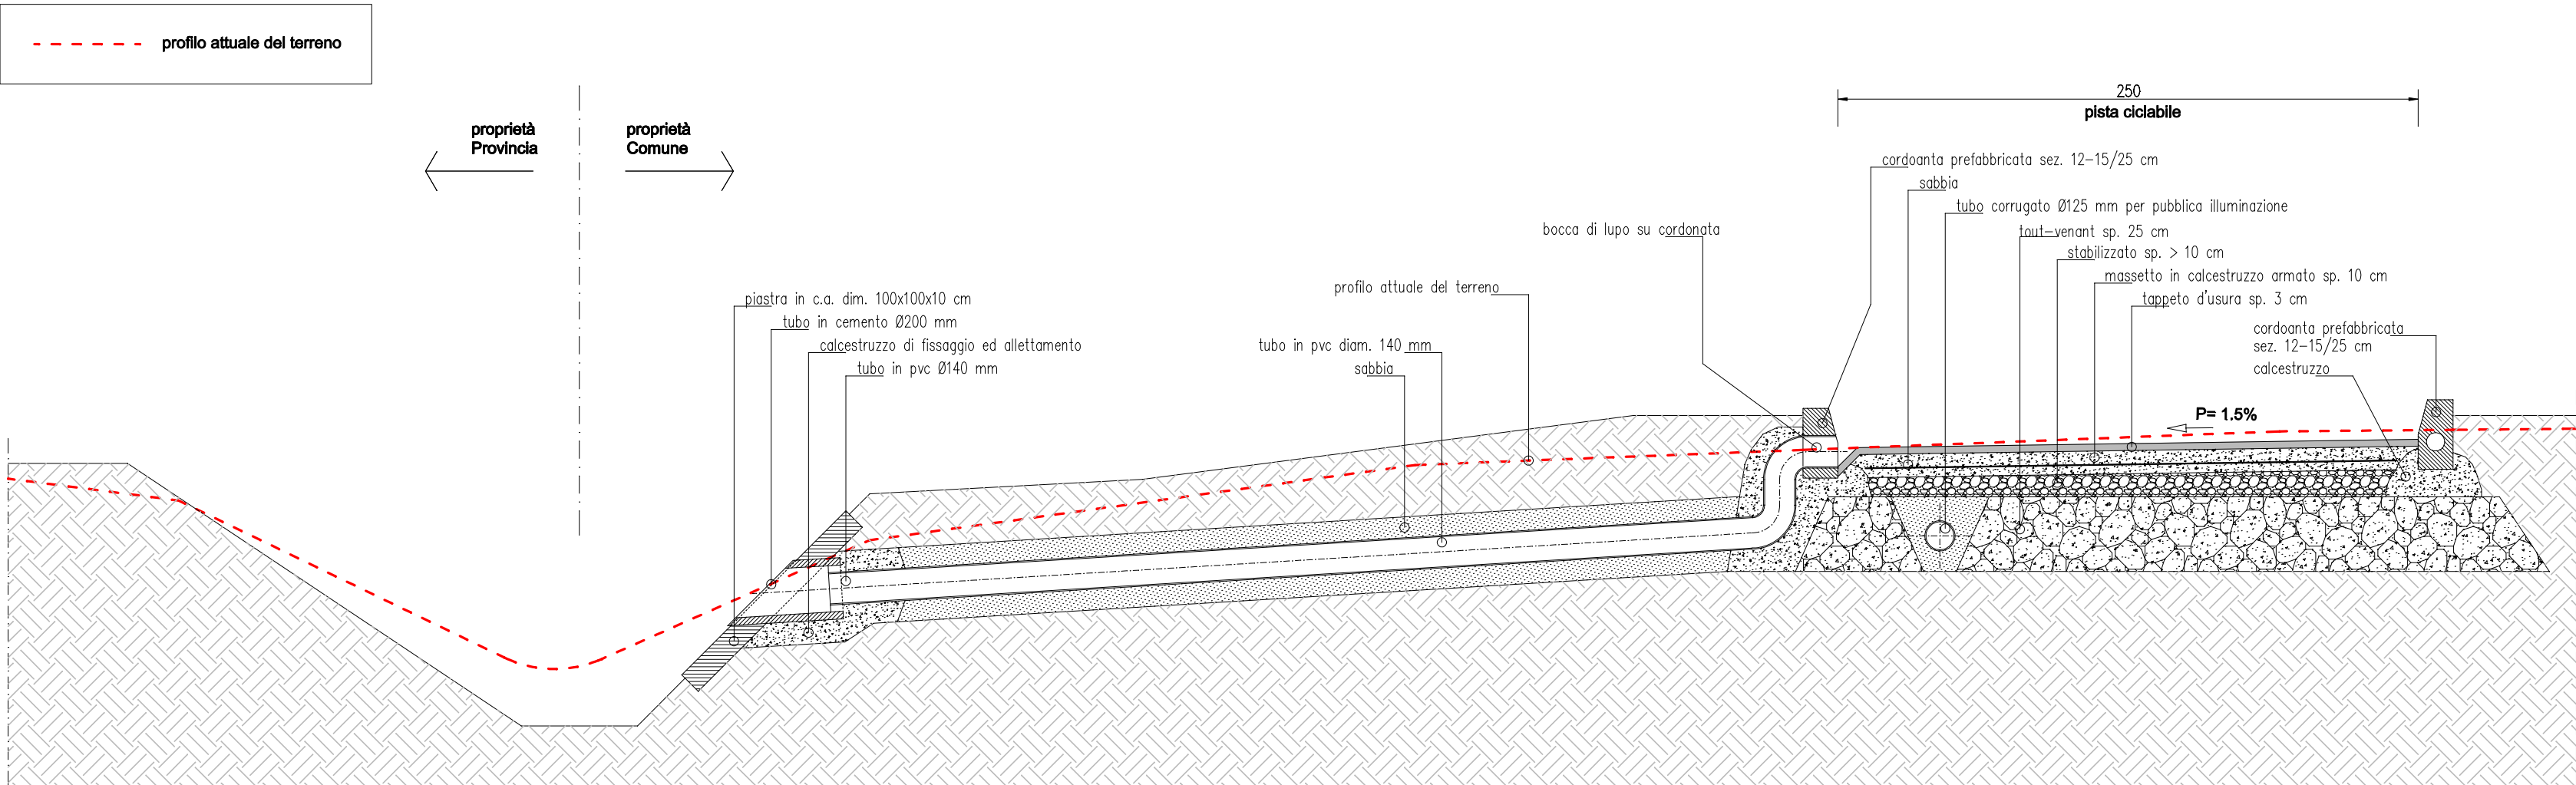

Comune di: **VEGGIANO (PD)**

Progetto: **REALIZZAZIONE PISTA CICLABILE
CON ALLARGAMENTO DELLA SEDE
STRADALE DELLE S.P. 38 E 72
1° STRALCIO D'INTERVENTO**

Committente:

Comune di VEGGIANO
Piazza F. Alberti, 1 - 35030 Veggiano (PD)
Tel. 049 5089005 - Fax 049 5089025
PEC: veggiano.pd@cert.ip-veneto.net

PROGETTO ESECUTIVO

Tavola:

6

Particolari costruttivi: Sezioni tipo

Progettista:

Ing. NESE Giovanni

Via Cornalea n. 2 - 35030 Cinto Euganeo (PD)
tel. 0429 644040 e-mail: studionese@libero.it

Scala: **1:20-25**

Data: **Luglio 2013**

Sostituisce:

Ai sensi di Legge si vieta la riproduzione totale, parziale e la divulgazione di questo disegno con qualsiasi mezzo. Proprietà di Ing. NESE Giovanni

Timbro

Collaboratore: Geom. PEDRON Alessandro