


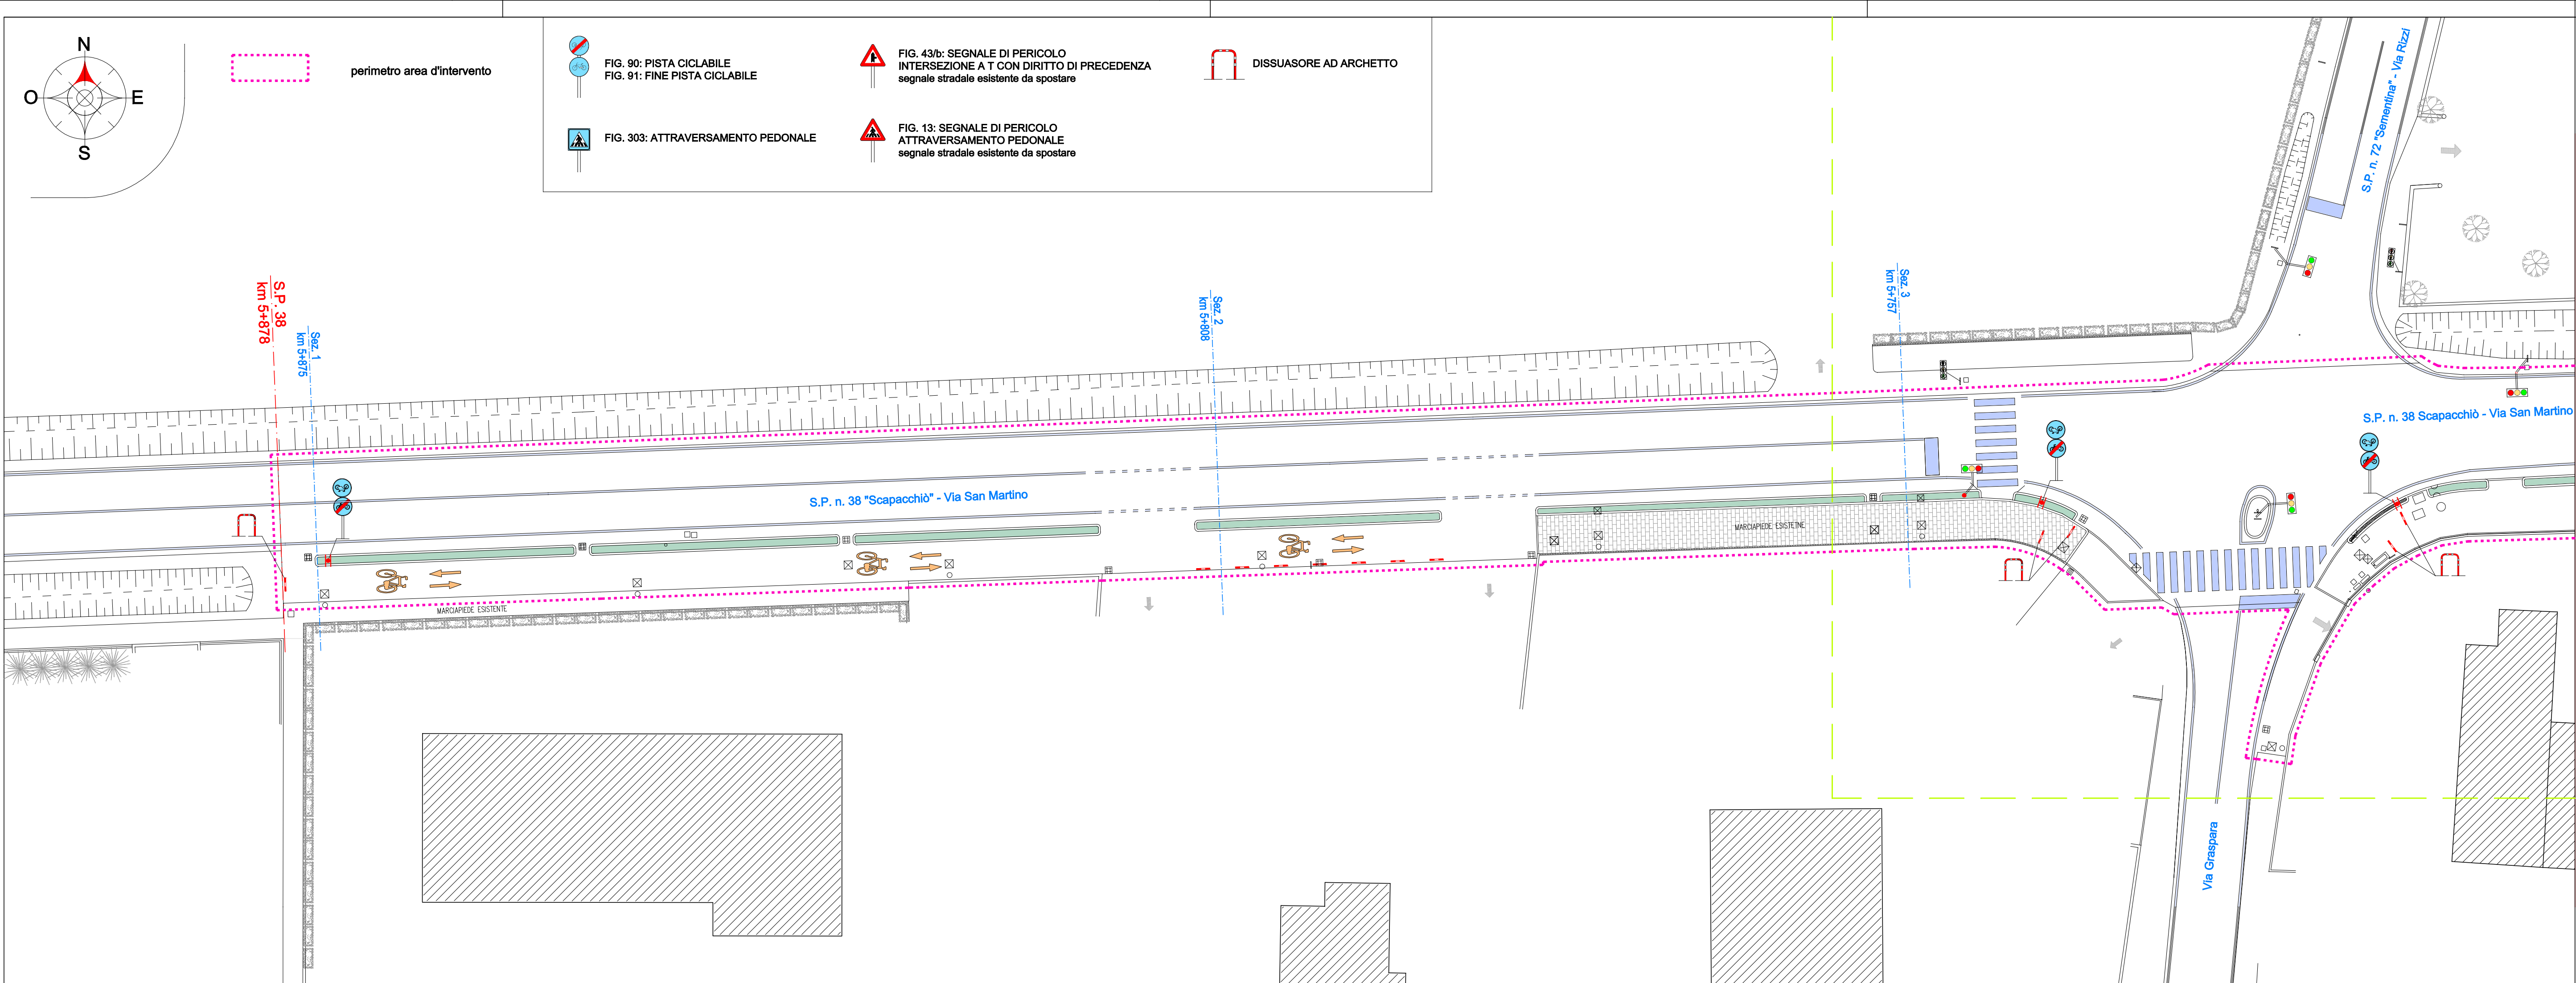

Comune di: VEGGIANO (PD)		Committente:	
Progetto: REALIZZAZIONE PISTA CICLABILE CON ALLARGAMENTO DELLA SEDE STRADALE DELLE S.P. 38 E 72 1° STRALCIO D'INTERVENTO		Comune di VEGGIANO Piazza F. Alberti, 1 – 35030 Veggiano (PD) Tel. 049 5089005 – Fax 049 5089025 PEC: veggiano.pd@cert.ip-veneto.net	
		PROGETTO ESECUTIVO	
Tavola: 9.1 Segnaletica stradale - tratto 1		Progettista: Ing. NESE Giovanni Via Cornaleda n. 2 – 35030 Cinto Euganeo (PD) tel. 0429 644040 e-mail: studionese@libero.it	
Scala: 1:250		Data: Luglio 2013	
Sostituisce:		Timbro	
Ai sensi di Legge si vieta la riproduzione totale, parziale e la divulgazione di questo disegno con qualsiasi mezzo. Proprietà di Ing. NESE Giovanni		Collaboratore: Geom. PEDRON Alessandro	